





Widok z przodu

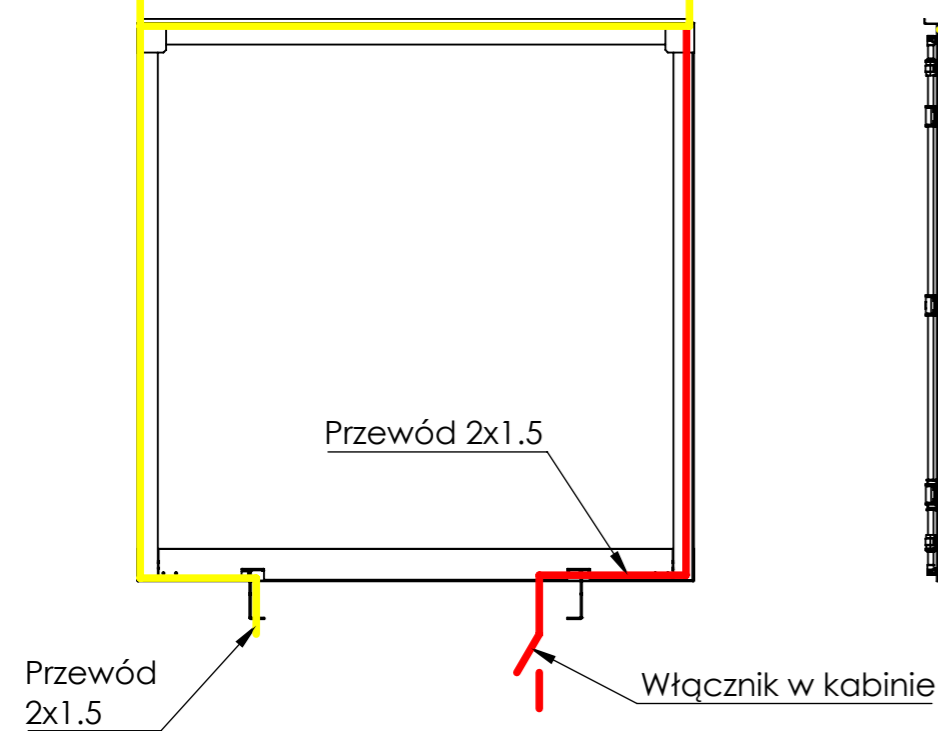

Widok z prawej strony zabudowy

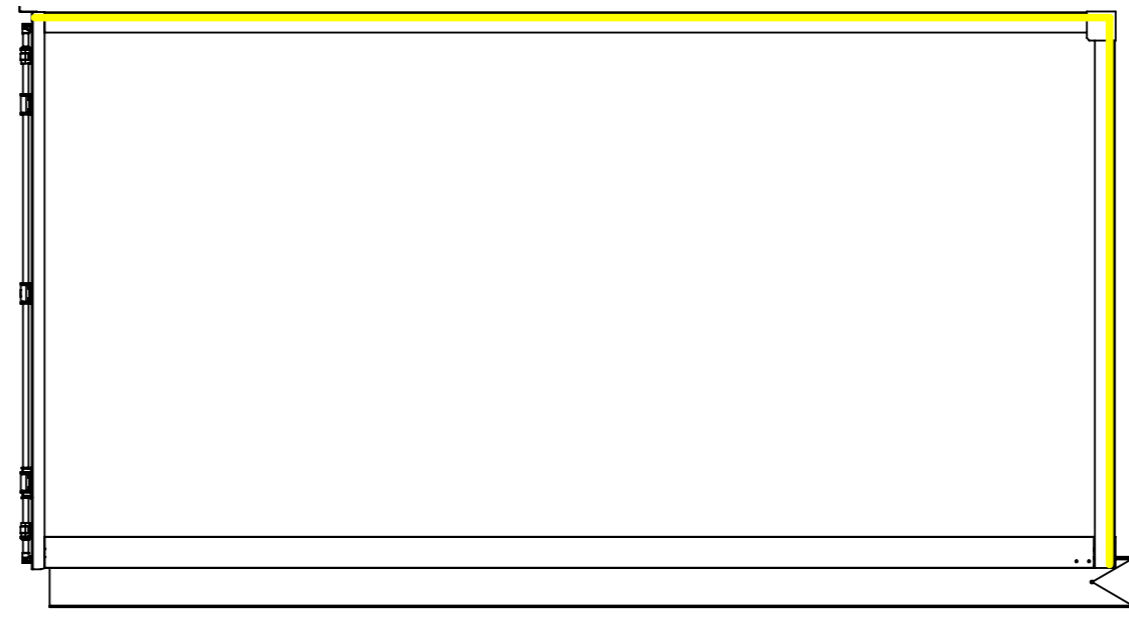

Widok z tyłu

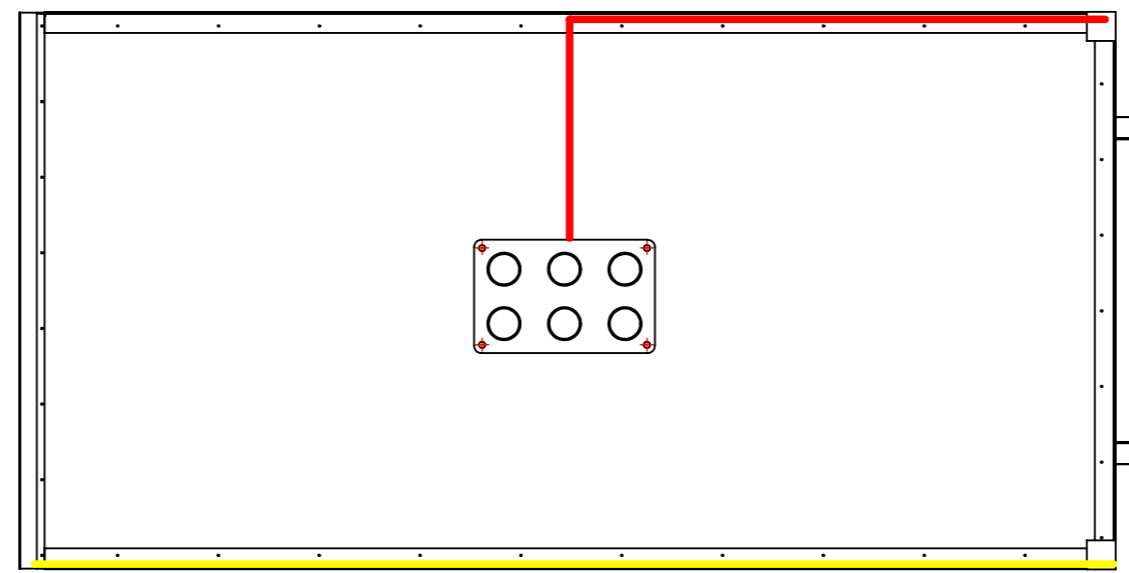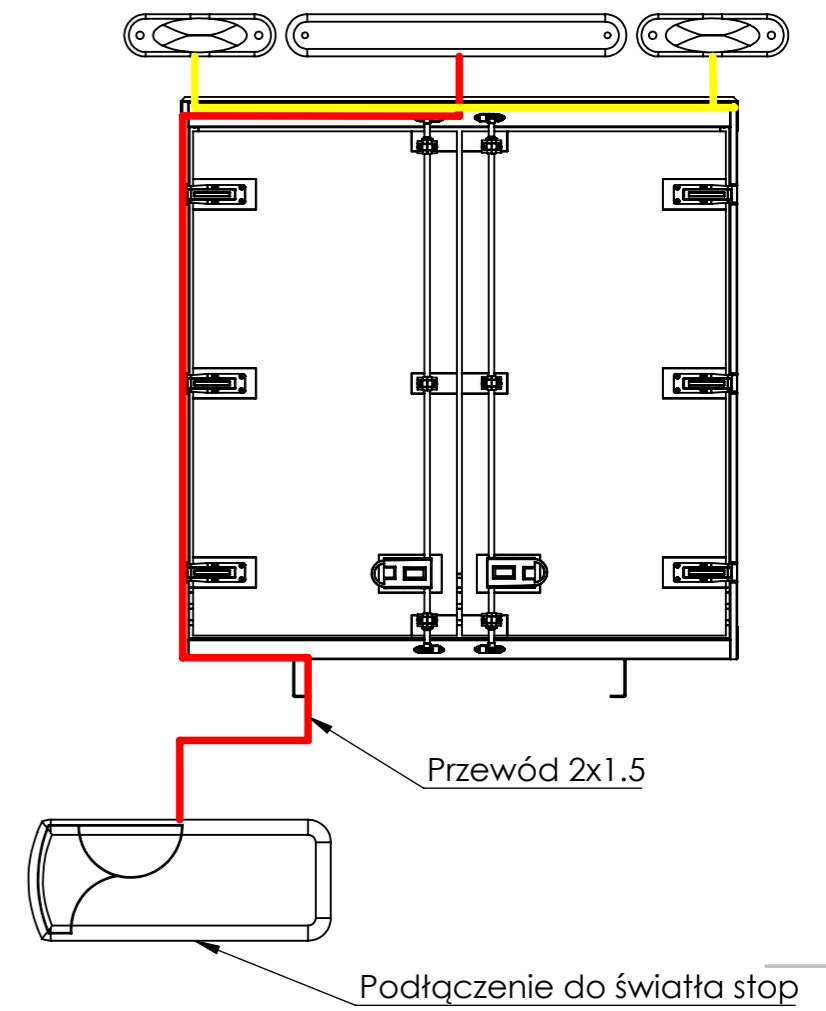


Widok z góry

Przód

CHYBA ŻE OKREŚLONO INACZEJ: WYMIARY SĄ W MILIMETRACH WYKOŃCZENIE POWIERZCHNI: TOLERANCJE: LINIOWA: ± 1 KĄTOWA: ± 1		Tolerancje zgodne z normami: PN-EN ISO 22768 PN- EN ISO 13920 Rysunek oraz zawarte w nim informacje są własnością firmy MP Group		STEP OSTRE KRAWĘDZIE NIE SKALUJ RYSUNKU	Liczba Sztuk: - Numer zlecenia: -
NARYS.	Filipiak	DATA	11.10.2024	 MP GROUP Piotr Dzierzgowski 11-010 Barczewo, ul.Prosta 6 tel. +48 89 67 40 300 www.mpgol.pl	
SPRAWDZ.	Chodkowski	DATA	11.10.2024		
				UWAGI: MATERIAŁ: WAGA [g]:	Nazwa pliku: Kontener Instalacja elektryczna
					ARKUSZ 1 Z 2

A3

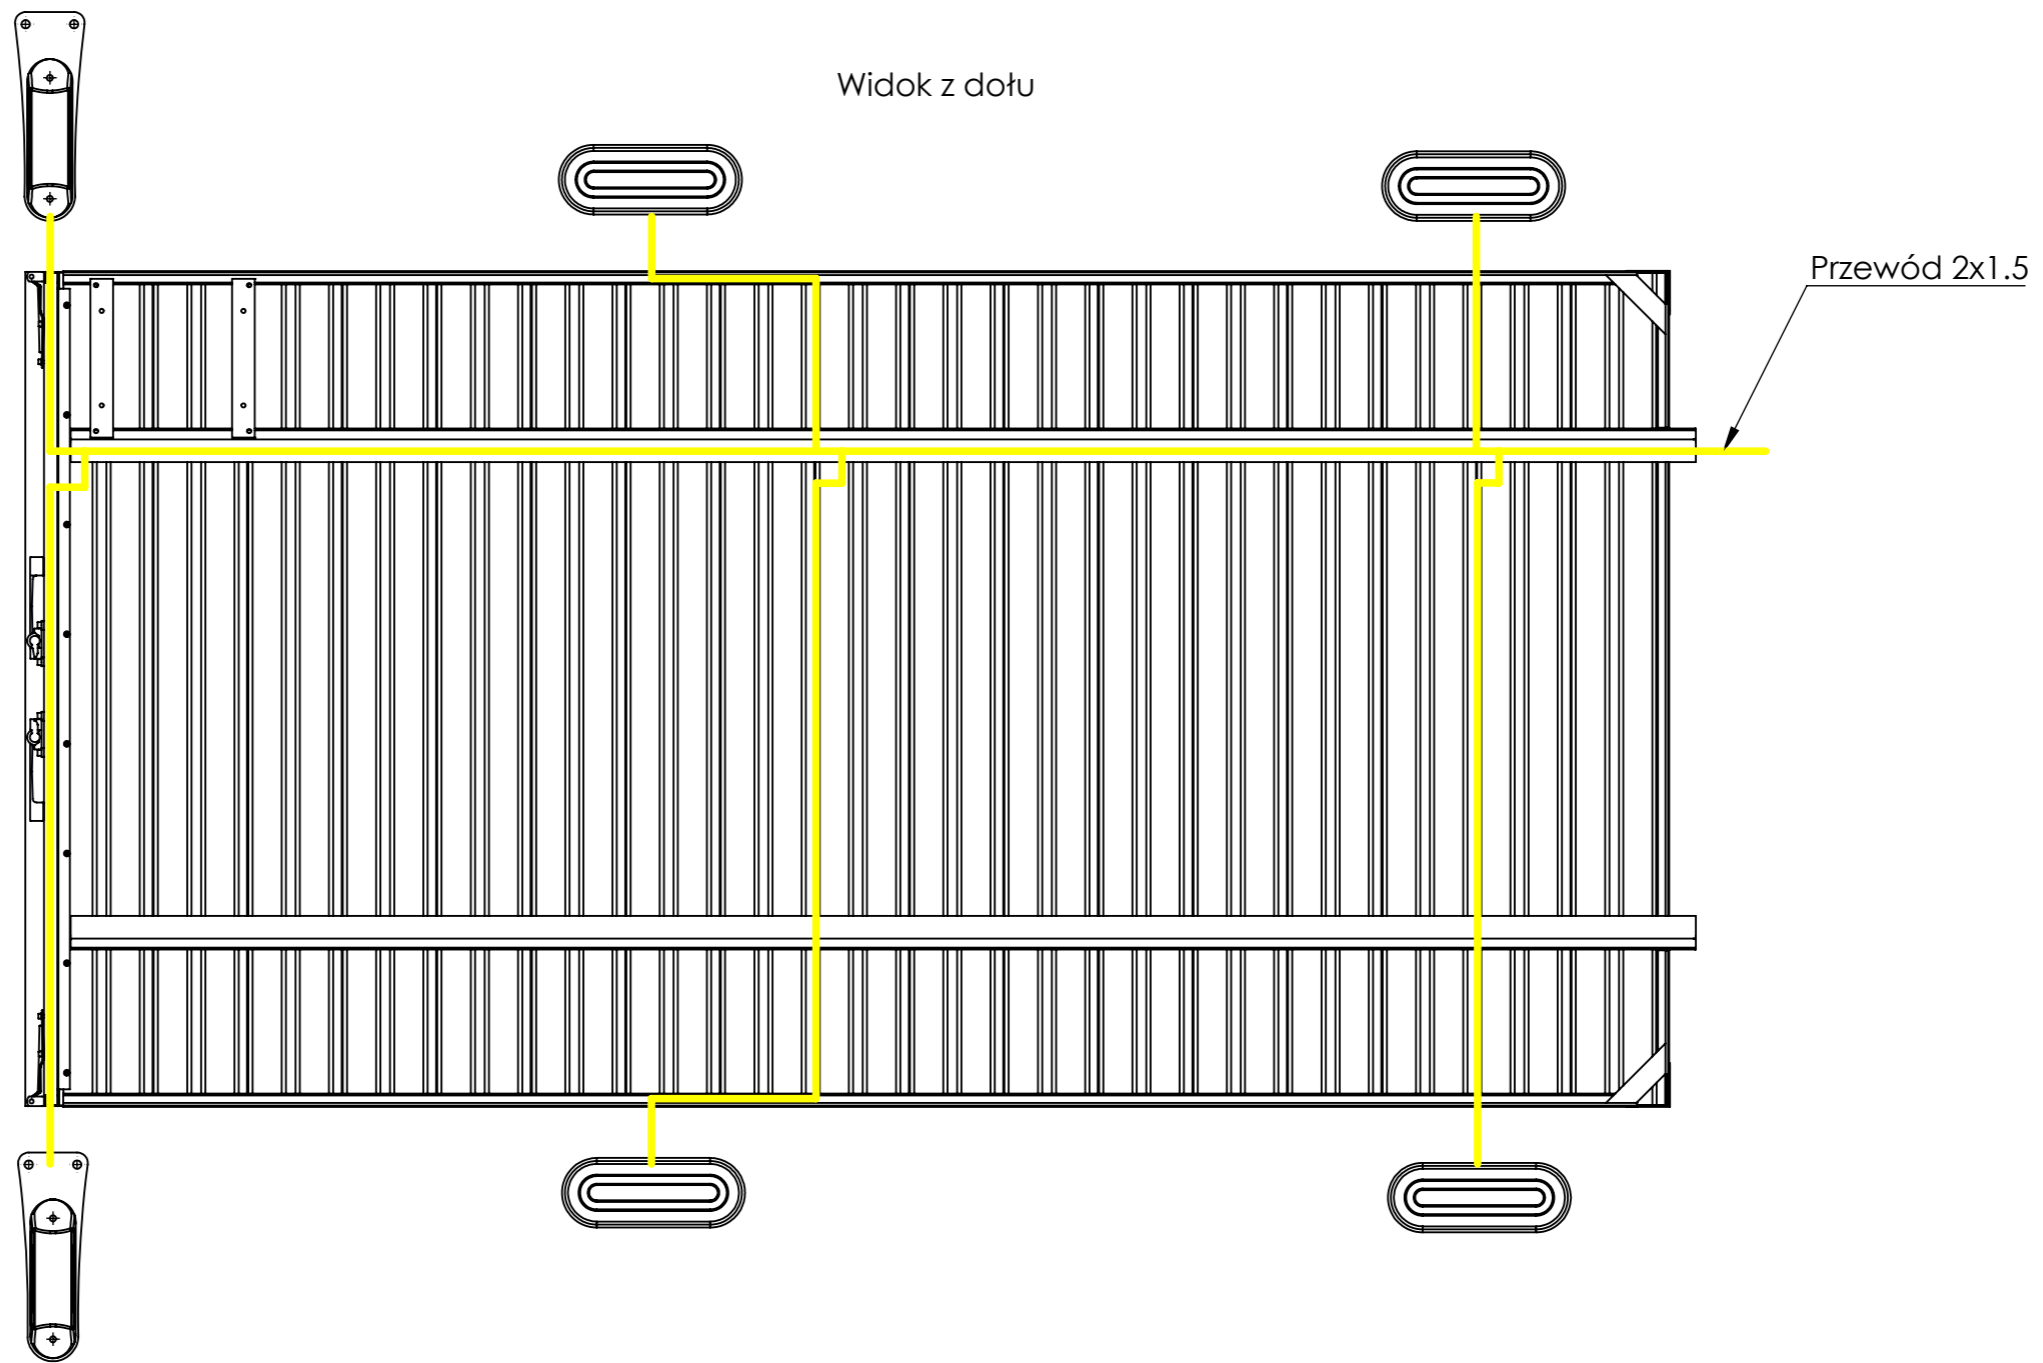

CHYBA ŻE OKREŚLONO INACZEJ: WYMIARY SĄ W MILIMETRACH WYKOŃCZENIE POWIERZCHNI: TOLERANCJE: LINIOWA: ± 1 KĄTOWA: ± 1		Tolerancje zgodne z normami: PN-EN ISO 22768 PN- EN ISO 13920 Rysunek oraz zawarte w nim informacje są własnością firmy MP Group		STEP OSTRE KRAWĘDZIE NIE SKALUJ RYSUNKU	Liczba Sztuk: Numer zlecenia: <small>Twój numer przysłał</small>  MP GROUP Piotr Dzierzgowski 11-010 Barczewo, ul.Prosta 6 tel. +48 89 67 40 300 www.mpgol.pl
	IMIĘ I NAZWISKO	PODPIS	DATA		
NARYS.	Filipiak		11.10.2024		
SPRAWDZ.	Chodkowski		11.10.2024		
    			UWAGI: MATERIAŁ: WAGA [g]:		Nazwa pliku: Kontener Instalacja elektryczna
				ARKUSZ 2 Z 2	

A3